


Rada Dzielnicy Sławin
ul. Sławinkowska 50, 20-810 Lublin

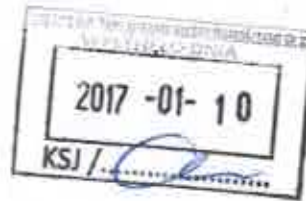

Lublin, 27.12.2016

KSJ
Zarządzenie i Administrowanie
Nieruchomości Stec i s-ka sp.j.
ul. Wł. Kunickiego 59, 20-442 Lublin

W odpowiedzi na Państwa pismo KSJ/AK/4211/2016 z dnia 16.11.2016 dotyczące przebudowy odcinka chodnika lub słupów oświetleniowych wzdłuż ul. Willowej na wysokości kościoła uprzejmie informujemy:

1. Nie jest możliwa realizacja tego zadania w oparciu o środki rezerwy celowej dzielnicy w roku 2017, bo jest to stała i ograniczona rocznie kwota, dzielona na wiele zadań w całej dzielnicy. Rada zobowiązała się, że w roku 2017 większości środków rezerwy przeznaczy na kontynuację zadania budowy ciągu pieszego pomiędzy ul. Altanową i Relaxową.
2. Po otrzymaniu Państwa pisma KSJ/AK/1276/2016 z dnia 14.04.2016r. dokonaliśmy wizji lokalnej (mapka w załączeniu), która nie potwierdziła w pełni wnoszonych uwag - na wysokości uciążliwie zlokalizowanych słupów oświetleniowych wykonane są lokalne poszerzenia chodnika, co umożliwia przejazd z wózkami.
Rada Dzielnicy Sławin już w roku 2015 omawiała konieczność ewentualnych zmian na tym odcinku chodnika i uznała, że jest to wskazane.
Informujemy też, że zatwierdzona w roku 2016 dokumentacja ul. Kaskadowej obejmuje przebudowę części ww. odcinka chodnika i regulację części słupów oświetleniowych.

Ze względu na brak środków w dyspozycji Rady Dzielnicy Sławin i skomplikowanie zadania wynikające m. in. z konieczności uwzględnienia przygotowanej dokumentacji oraz ewentualnej przebudowy urządzeń podziemnych proponujemy zwrócić się w tym temacie bezpośrednio do administratora drogi tj. ZDiM w Lublinie:

Z poważaniem:

Przewodniczący Zarządu
Dzielnicy Sławin


Radosław Osiak
Radosław Osiak

Przewodnicząca Rady
Dzielnicy Sławin

Jadwiga Mach
Jadwiga Mach

Wydruk z systemu InterEwid

skala 1: 500

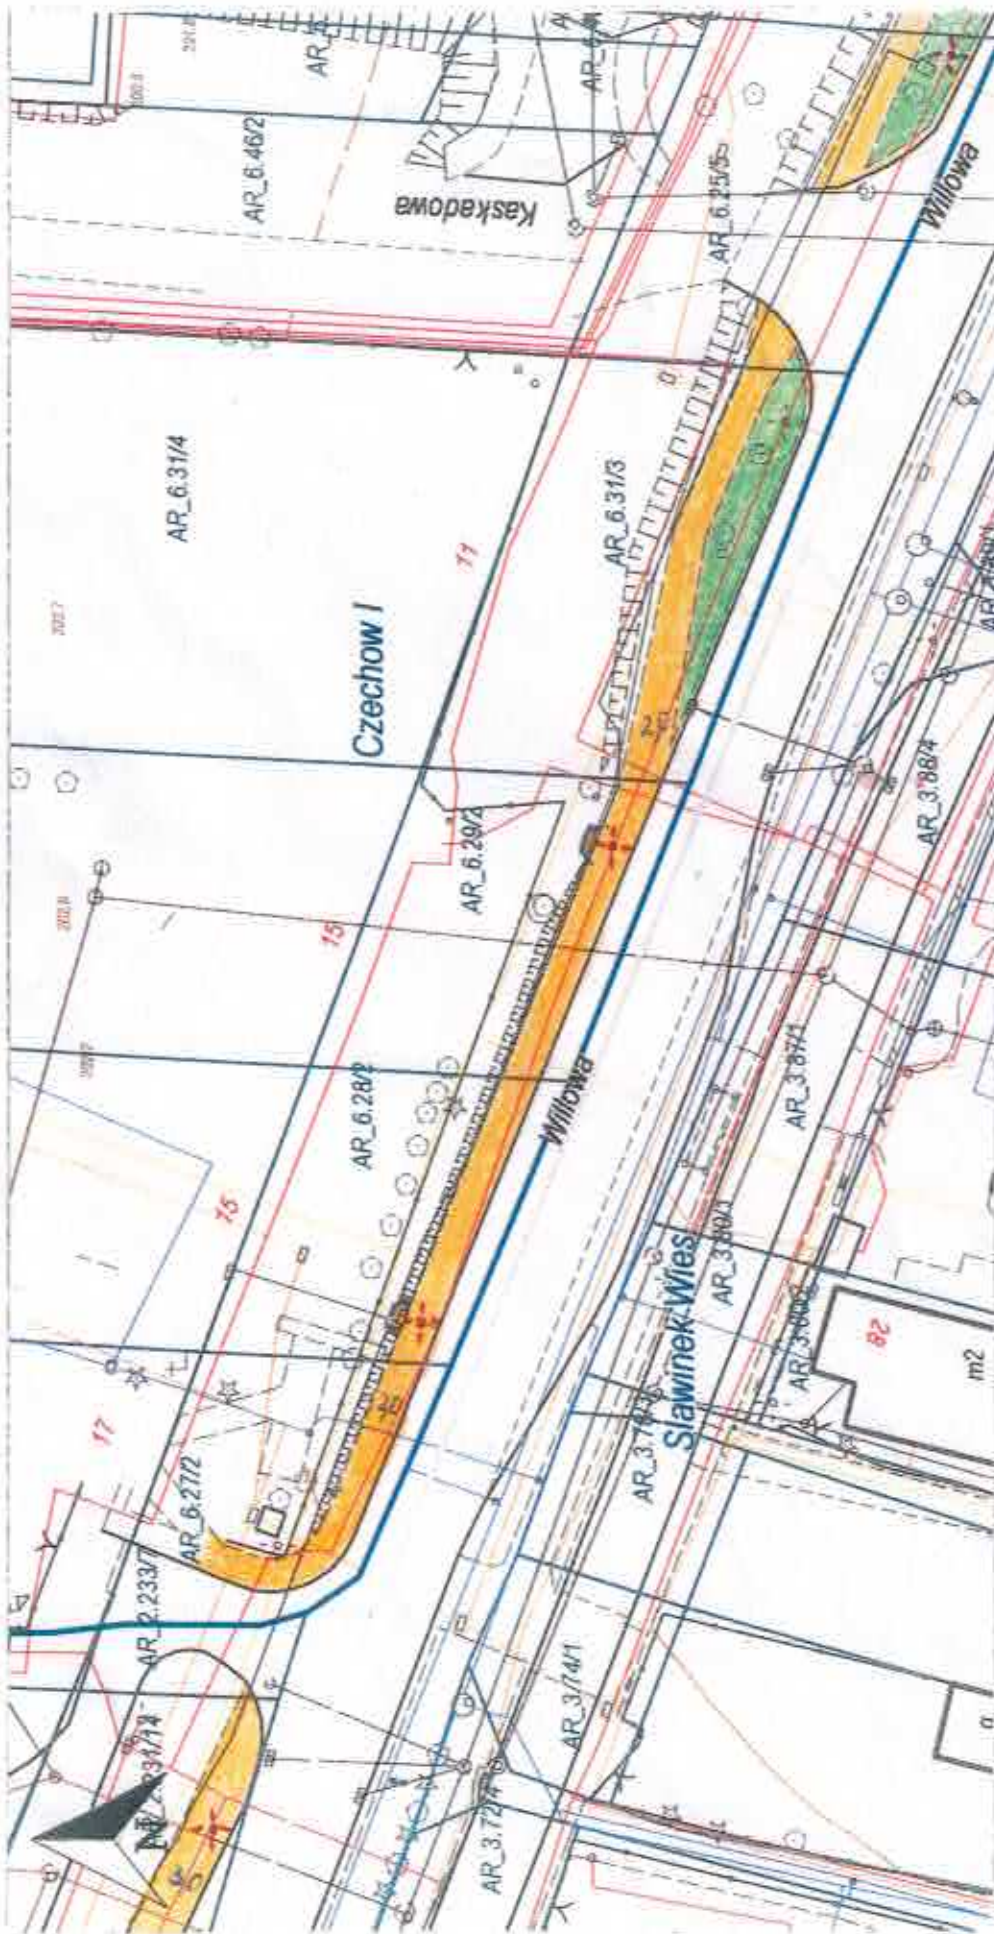

2 Osiek - wiza lokalna 20.04.2016

KSJ Zarządzanie i Administrowanie Nieruchomościami Stec i s-ka sp.j.

20-422 Lublin, ul. Władysława Kunickiego 59

tel./fax 081 532-85-89, 534-73-09, NIP: 946-22-17-359, REGON 431171558, KRS: 0000213405
www.ksj.lublin.pl e-mail: info@ksj.lublin.pl

Lublin, 16.11.2016r.

L. Dz. KSJ/AK/ *42U* /2016

Rada Dzielnicy Sławin
Zespół Szkół nr 12
ul. Sławinkowska 50
20-810 Lublin

Zarządca Wspólnoty Mieszkaniowej przy ul. Kaskadowej 1 w Lublinie ponownie zwraca się z prośbą o poszerzenie chodnika albo przestawienie lamp ulicznych umiejscowionych na środku chodnika ul. Willowej zlokalizowanego przed klasztorem oo. Bernardynów. Tak jak wspominaliśmy w piśmie L.Dz. KSJ/AK/1276/2016 z dnia 14.04.2016r. mieszkańcy w/w budynku mają problem z przejściem przez chodnik z wózkiem dziecięcym, ponieważ wózek nie mieści się na nim. Rodzice z wózkami chcąc przejść chodnikiem muszą albo zjeżdżać na trawnik co jest niewygodne albo też na ulicę co może grozić wypadkiem.

Prosimy o Państwa interwencję w tej sprawie w Urzędzie Miasta Lublin lub złożenie przez Państwa stosownego wniosku o przekazanie niezbędnych środków finansowych na budowę przedmiotowych zadań z rezerwy celowej miasta, która to zostanie wydzielona z budżety by stworzyć dogodne narzędzie do sprawnego rozwiązania problemu.

Mając powyższe na uwadze prosimy jak na wstępie.

Otrzymują:

1. Adresat
2. Zarząd Wspólnoty Mieszkaniowej
3. a/a

