


RYS. nr 1 ORIENTACJA :

BUDOWA ŚCIEŻKI ROWEROWEJ OD UL. SŁAWINKOWSKIEJ DO UL. ŻBOŻOWEJ (PRZY SZKOLE) WRAZ Z CHODNIKIEM POMIĘDZY KOŚCIOŁEM A „LASKIEM

R. OSIAK 03.2016

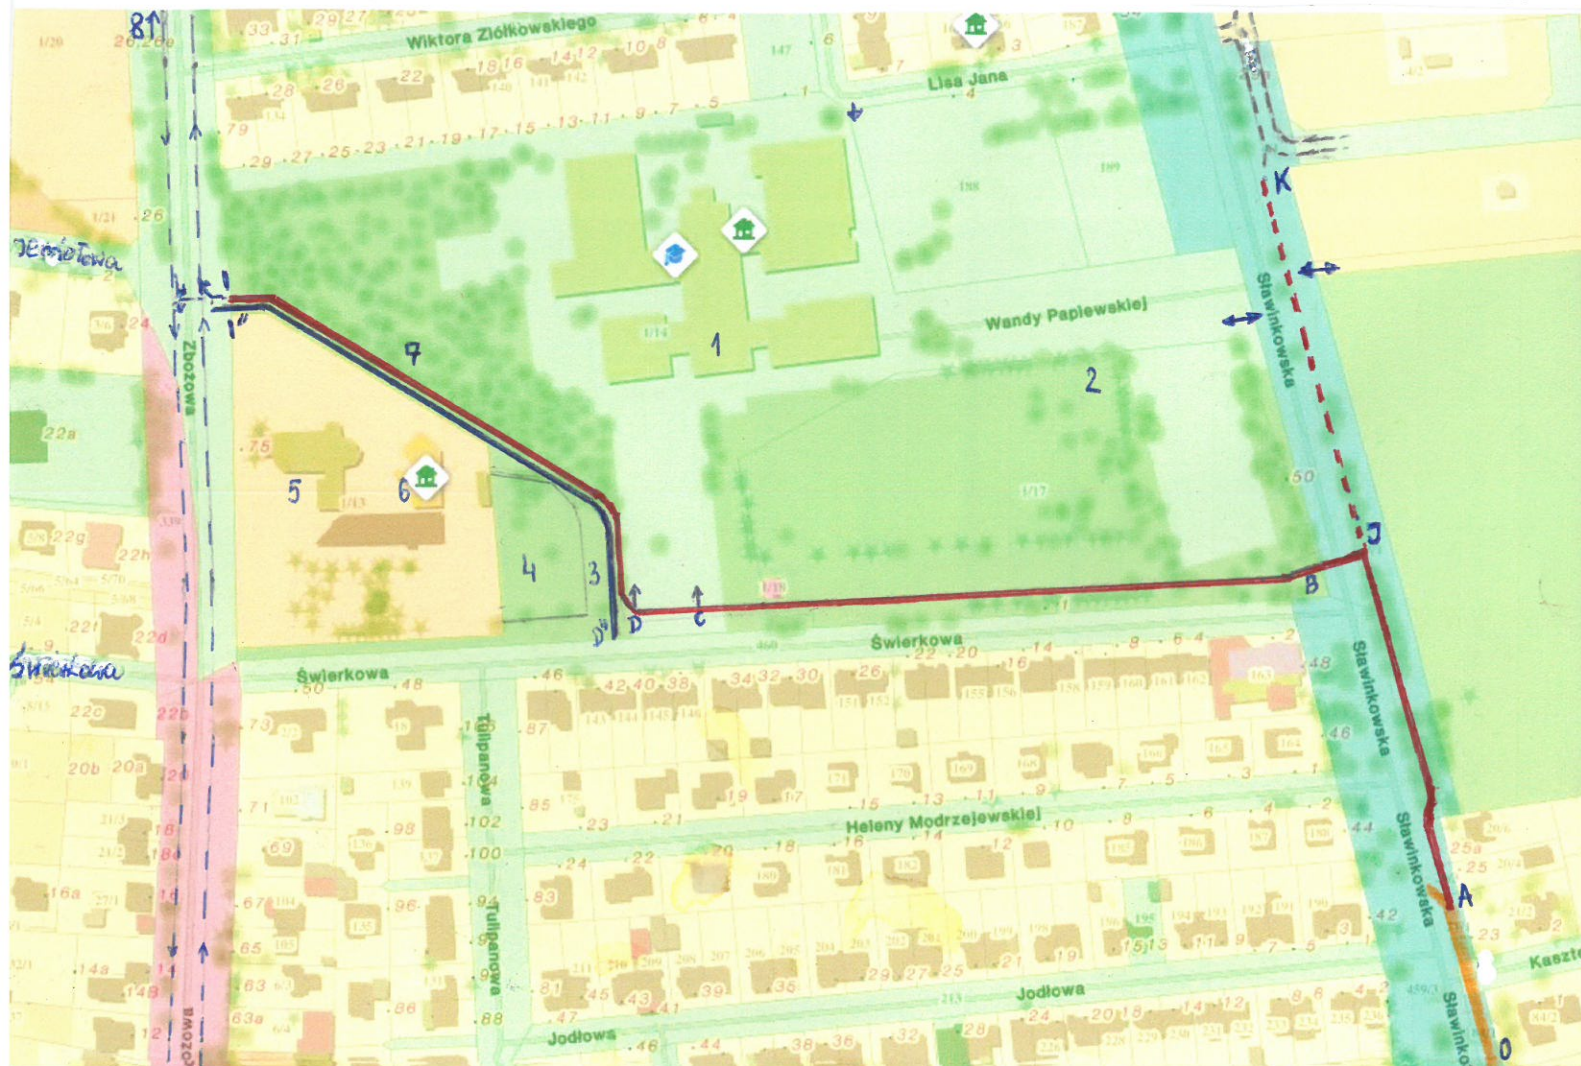

OA ISTNIEJĄCA ŚCIEŻKA ROWEROWA

PLANOWANY PRZEBIEG ŚCIEŻKI ROWEROWEJ O SZEROKOŚCI 2.0 m:

- AB - ODCINEK WZDŁUŻ UL. SŁAWINKOWSKIEJ Z PRZEJŚCIEM – ok. 135 mb
- BCD - ODCINEK WZDŁUŻ UL. ŚWIERKOWEJ - OD UL. SŁAWINKOWSKIEJ DO PLACU ZABAW (WEJŚCIE GŁÓWNE DO SZKOŁY – PUNKT C, WJAZD DO SZKOŁY - D) – ok. 230 mb
- DI - ODCINEK OD WJAZDU DO SZKOŁY DO UL. ŻBOŻOWEJ (POMIĘDZY PLACEM ZABAW A OGRODZENIEM SZKOŁY I POMIĘDZY OGRODZENIEM KOŚCIOŁA A „LASKIEM” – ok. 190 mb
- JK - ODCINEK WZDŁUŻ UL. SŁAWINKOWSKIEJ - OD UL. ŚWIERKOWEJ DO PLANOWANEJ DRUGI SERWISOWEJ - ok. 130 mb

PLANOWANY PRZEBIEG CHODNIKA O SZEROKOŚCI 1.5 m

- D”I” - ODCINEK POMIĘDZY PLACEM ZABAW A OGRODZENIEM SZKOŁY I POMIĘDZY OGRODZENIEM KOŚCIOŁA A „LASKIEM” – ok. 190 mb

OPIS PUNKTÓW ZAZNACZONYCH NA MAPIE:

- | | |
|------------------------|---------------------------------------|
| 1. Zespół Szkół nr 12 | 5. Kościół |
| 2. Boiska | 6. Przedszkole |
| 3. Siłownia zewnętrzna | 7. „LASEK” |
| 4. Plac zabaw | 8. Stacja roweru miejskiego „Zbożowa” |